

«УТВЕРЖДАЮ»

Директор ТОО «Болат Калкан»

Абдыбеков Г.К.

«28» мая 2025 года



**ЗАКЛЮЧЕНИЕ АУДИТА В ОБЛАСТИ
ПОЖАРНОЙ БЕЗОПАСНОСТИ**

№ 084 от "28" мая 2025 года

**ТОО «Интеллектуальная образовательная
школа имени «Кумисай Тасболатова»**

БИН: 210840018084


**РК, Область Туркестан, район Сарыагаш,
с. Жемисти, улица Т. Толендиулы, д. №138.**

(наименование объекта оценки, адрес)

Заключение в течение 5 рабочих дней поступило в

_____ КПС МЧС РК

Входящий № _____ дата _____

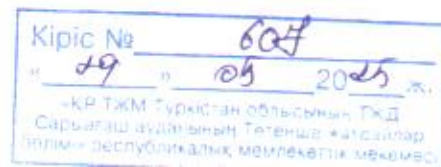

Оглавление

Оглавление	1
Договор на проведение работ по аудиту в области пожарной безопасности	2-3
Аттестат аккредитации	4
Копии дипломов сотрудников	5-7
Копии удостоверений сотрудников прошедших обучение по программе пожарно технического минимума	8-9
Инструкции и приказы	10-16
Акт приёмки пожарной сигнализации в эксплуатацию	17-18
Рабочи проект установки системы автоматической пожарной сигнализации	19-30
Договор на проведение работ по техническому обслуживанию системы автоматической пожарной сигнализации	31-32
График выполнения работ по обслуживанию системы автоматической пожарной сигнализации	33
Акт выполненных работ по обслуживанию пожарной сигнализации	34
Журнал регистрации работ по проведения обслуживания системы автоматической пожарной сигнализации	35-38
Акт по обработке огнезащитным составом деревянных конструкций чердачных помещений	39
Протокол испытания качества огнезащитного покрытия деревянных конструкций	40
Эксплуатационное испытание наружных пожарных и маршевых лестниц	41
Копии бирок о перезарядке огнетушителей	42
Электротехнический отчет	43-46
Копия технического паспорта	47-61
Заключение аудита в области пожарной безопасности	62-66

на выполнение работ по противопожарным мероприятиям

г. Сарыагаш

"28" апреля 2025 года

Директор ТОО «Болат Қалқан» Зиябеков Галымжан Кадырович, именуемое в дальнейшем "Исполнитель", действующего на основании устава и Директоа ТОО «Интеллектуальной образовательной школы имени «Күмісай Тасболатова» Камбаров Рахымжан Алишевич, действующего на основании приказа именуемое в дальнейшем "Заказчик", заключили настоящий договор о нижеследующем.

1. Предмет договора

1.1. По договору возмездного оказания работ/услуг Исполнитель обязуется по заданию Заказчика оказать работы/услуги, указанные в п. 1.2 настоящего договора, а Заказчик обязуется оплатить эти услуги.

1.2. Исполнитель обязуется оказать следующие работы: **по проведению аудита в области пожарной безопасности**, именуемые в дальнейшем "Работы/Услуги".

1.3. Работы/Услуги считаются оказанными после подписания акта выполненных работ Заказчиком или его уполномоченным представителем.

2. Права и обязанности сторон

2.1. Исполнитель обязан:

2.1.1. Оказать Работы/Услуги с надлежащим качеством.

2.1.2. Оказать Работы/Услуги в полном объеме в срок, указанный в п. 1.3 настоящего договора.

2.1.3. Безвозмездно исправить по требованию Заказчика все выявленные недостатки, если в процессе оказания Работ/Услуг Исполнитель допустил отступление от условий договора, ухудшившее качество работы, в течение 30 дней.

2.1.4. Исполнитель обязан выполнить работу лично.

2.2. Заказчик обязан:

2.2.1. Оплатить работу по цене, указанной в п. 3 настоящего договора, в течение 15 дней с момента подписания акт выполненных работ/услуг.

2.3. Заказчик имеет право:

2.3.1. Во всякое время проверять ход и качество работы, выполняемой Исполнителем, не вмешиваясь в его деятельность.

2.3.2. Отказаться от исполнения договора в любое время до подписания акта, уплатив Исполнителю часть установленной цены пропорционально части оказанных Услуг, выполненной до получения извещения об отказе Заказчика от исполнения договора.

3. Цена договора и порядок расчетов

3.1. Цена настоящего договора составляет: **50 000 (пятьдесят тысяч тенге)**.

3.2. Уплата Заказчиком Исполнителю цены договора осуществляется путем перечисления средств на расчетный счет Исполнителя, указанный в настоящем договоре в течение 15 дней после оказания Исполнителем Услуг в полном объеме, на основании Акта оказанных услуги предоставления Исполнителем надлежащим образом оформленного счета на оплату.

4. Ответственность сторон

4.1. За нарушение срока оказания Работ/Услуг, указанного в п. 1.3 настоящего договора, Исполнитель уплачивает Заказчику штраф в размере 10 % от суммы договора и пеню из расчета 0,1 % от суммы договора за каждый день просрочки.

4.2. За нарушение срока оплаты Работ/Услуг, указанного в п. 3.2 настоящего договора, Заказчик уплачивает Исполнителю штраф в размере 10 % от суммы договора и пени из расчета 0,1 % от суммы договора за каждый день просрочки.

4.3. Меры ответственности сторон, не предусмотренные в настоящем договоре, применяются в соответствии с нормами действующего законодательства РК.

4.4. Уплата неустойки не освобождает Исполнителя от выполнения лежащих на нем обязательств или устранения нарушений.

5. Обстоятельства непреодолимой силы

5.1. Стороны несут ответственность за неисполнение, а также ненадлежащее исполнение обязательств по настоящему Договору, в соответствии с законодательством Республики Казахстан и Договором. Ни одна из Сторон не несет ответственность за неисполнение, либо ненадлежащее исполнение каких-либо обязательств по Договору, если такое неисполнение или ненадлежащее исполнение вызвано обстоятельствами непреодолимой силы, которые Сторона не могла ни предвидеть, ни предотвратить разумными мерами.

5.2. К обстоятельствам непреодолимой силы Стороны относят: наводнения, пожары, войны, революции, национализации, изъятия для государственных нужд, издания нормативных правовых или иных обязательных к исполнению актов. Обстоятельствами непреодолимой силы не являются любые действия, вызванные небрежностью или виной Сторон, их уполномоченных лиц, сотрудников, агентов, а также аффилированных лиц.

5.3. В случае возникновения обстоятельств непреодолимой силы, Сторона, подвергшаяся их воздействию, незамедлительно уведомляет об этом другую Сторону в течение 2-х суток, путем вручения либо отправкой по почте письменного уведомления, уточняющего дату начала и описание обстоятельств или сообщения по факсимильной связи или по электронной почте с одного из адресов электронной почты, указанных в Договоре. В случае, если обстоятельства непреодолимой силы препятствуют отправлению такого уведомления, оно должно быть отправлено в рабочий день, следующий за днем окончания воздействия обстоятельств непреодолимой силы.

5.4. Срок исполнения обязательств Сторон по Договору приостанавливается на срок действия обстоятельств непреодолимой силы и возобновляется с даты их прекращения. Соответственно, настоящим Стороны подтверждают, что без дополнительного соглашения между Сторонами, обстоятельства непреодолимой силы не прекращают обязательства Сторон по Договору, а лишь приостанавливают сроки для их исполнения и по окончании воздействия обстоятельств непреодолимой силы Стороны продолжают исполнение обязательств по Договору в соответствии и на условиях, изложенных в нем.

5.5. Доказательством наличия обстоятельств непреодолимой силы служит свидетельство, выданное компетентным органом, организацией, авиаперевозчиком, транспортной организацией. В случае, если наличие обстоятельств непреодолимой силы общеизвестно, Стороны освобождаются от обязанности доказывания их воздействия.

5.6. В случае действия обстоятельств непреодолимой силы в течение 30 (тридцати) суток, любая из Сторон вправе расторгнуть настоящий Договор с обязательным предварительным проведением взаиморасчетов за фактически оказанные услуги, но без обязанностей по возмещению возможных убытков другой Стороны. При воздействии обстоятельств непреодолимой силы Стороны, по возможности, препятствуют разглашению конфиденциальной информации. В случае если разглашение все же произошло, Сторона должна сообщить об этом факте другой Стороне в кратчайший срок, в противном случае не уведомившая о разглашении конфиденциальной информации Сторона несет ответственность без учета воздействия обстоятельств непреодолимой силы.

6. Порядок разрешения споров

- 6.1. Споры и разногласия, которые могут возникнуть при исполнении настоящего договора, будут по возможности разрешаться путем переговоров между сторонами.
- 6.2. В случае невозможности разрешения споров путем переговоров все споры, разногласия или требования, возникающие из настоящего контракта (договора) либо в связи с ним, в том числе касающиеся его нарушения, прекращения или недействительности подлежат окончательному урегулированию. (По договоренности сторон, местом разбирательства можно выбрать и другие суды, которые уполномоченные рассматривать споры между субъектами предпринимательства и т.д.).

7. Заключительные положения

- 7.1. Любые изменения и дополнения к настоящему договору действительны лишь при условии, что они совершены в письменной форме и подписаны уполномоченными на то представителями сторон. Приложения к настоящему договору составляют его неотъемлемую часть.
- 7.2. Настоящий договор составлен в двух экземплярах на русском языке. Оба экземпляра идентичны и имеют одинаковую силу. У каждой из сторон находится один экземпляр настоящего договора.
- 7.3. Настоящий Договор может быть расторгнут, как по соглашению Сторон, так и по инициативе одной из Сторон. Сторона, инициирующая расторжение Договора, должна за 15 календарных дней предполагаемого расторжения письменно известить другую Сторону о своих намерениях. В случае расторжения Договора по инициативе одной из Сторон, Сторона, инициирующая расторжение выплачивает противоположной Стороне все возможные убытки, вызванные досрочным расторжением Договора. Договор считается расторгнутым, при условии, что Стороны заключат соответствующее соглашение о расторжении и полностью исполняет все свои обязательства, взятые ими по Договору, включая финансовые.
- 7.4. Договор вступает в силу с даты подписания Сторонами и действует 1 (один) год, а в части взаиморасчетов и предоставления гарантии – до их полного завершения.
- 7.5. Настоящий Договор подписан в двух экземплярах, по одному для каждой Стороны. Экземпляры идентичны и имеют равную юридическую силу.

8. Юридические адреса сторон и банковские реквизиты

ЗАКАЗЧИК:

ТОО «Интеллектуальная образовательная школа имени «Күмісай Тасболатова»
РК, Область Туркестан, район Сарыагаш,
с. Жемисти, улица Т.Толендиулы, д. №138;
БИН 210840018084
ИИК KZ879983TB0001420761
Банк: АО «Jusan Bank»
БИК банка TSESKZKA
Кбе 17
Телефон: +7(771) 275-05-55

 / Камбаров Р.А.

ИСПОЛНИТЕЛЬ:

ТОО «Болат Қалқан»
РК, область Туркестан, район
Сарыагаш, город Сарыагаш,
улица Казыбек Би, дом №233.
БИН: 240240007012
ИИК: KZ39722S000034204541
Банк: АО «Kaspi Bank»
БИК банка: CASPKZKA
КБе: 17
Тел: +7(705)103-13-13

 / Зиябеков Г.К.

Республиканское государственное учреждение "Комитет противопожарной службы
Министерства по чрезвычайным ситуациям Республики Казахстан"



**АТТЕСТАТ
АККРЕДИТАЦИИ**

№: KZ04VVB00001041
(номер аттестата аккредитации)

НАСТОЯЩИЙ АТТЕСТАТ АККРЕДИТАЦИИ ВЫДАН

Товарищество с ограниченной ответственностью "Болат Калкан"
(наименование организации)

160900, Республика Казахстан, Туркестанская область, Сарыагашский район,
г.Сарыагаш, улица Казыбек Би, дом № 233
(юридический адрес организации)

**и удостоверяет,
что в соответствии с пунктом 19-2) статья 1 Закона
Республики Казахстан "О гражданской защите" данная
экспертная организация аккредитована на выполнение
работ по аудиту в области пожарной безопасности**

**Срок действия аттестата аккредитации
с 14.02.2024**

Председатель комитета

Камалов Рамиль Фаткулович





РОССИЙСКАЯ ФЕДЕРАЦИЯ

Федеральное государственное бюджетное образовательное учреждение высшего профессионального образования «Санкт-Петербургский университет Государственной противопожарной службы Министерства Российской Федерации по делам гражданской обороны, чрезвычайным ситуациям и ликвидации последствий стихийных бедствий»

г. Санкт-Петербург

ДИПЛОМ СПЕЦИАЛИСТА

107805 0408547

ДОКУМЕНТ ОБ ОБРАЗОВАНИИ И О КВАЛИФИКАЦИИ

Регистрационный номер

274

Дата выдачи

25 июня 2015 года

Настоящий диплом свидетельствует о том, что

**Зиябеков
Галымжан Кадырович**

освоил(а) программу специалитета по специальности

280104.65 Пожарная безопасность

и успешно прошел(ла) государственную итоговую аттестацию

Решением Государственной экзаменационной комиссии
присвоена квалификация

ИНЖЕНЕР

Протокол № 1 от «19» июня 2015 г.

Председатель
Государственной
экзаменационной комиссии

Панин И.А.

Руководитель образовательной
организации

Латышев О.М.





Арнайы жоғары білімі туралы

ДИПЛОМ

АЖБ № 0085351

Осы диплом берілді, өскені ата)
Аманжолға
 ол **2007** жылы **Қытай Республикасы**
Тяньцзинь университетіне
 түсті және **2007** жылы **Қытай Республикасы**
Тяньцзинь университетінің **СӨР** толық
курсін **«Құрылыс және құрылыс»**
бағдарламасын **«Құрылыс»**
 бітіріп шықты.

Мемлекеттік аттестаттау комиссиясының
2007 жылы **«14» сәуіріндегі**
 шешімі бойынша оған **«С. Қайыпқалиевтің**
инженері» дан

біліктілігі берілді.
Аманжол
 Мемлекеттік аттестаттау комиссиясының
 қызметінің тиімділігі үшін
М.О. Қайыпқалиев Ректор
2007 жылы **«14» сәуір**
 Тіркелу № **1566**



ДИПЛОМ

о высшем специальном образовании

АЖБ № 0085351

Настоящий диплом выдан **Машкову**
Борису Александровичу в том, что он
 в **2007** году поступил в **Космополитский**
технический институт ФРС РФ
 и в **2007** году окончил
 полный курс **330 космополитского**
технического института ФРС РФ
по специальности «Управление»

Решением Государственной аттестационной комиссии США
 от **14** апреля **2007**
 ему (с учетом его квалификации)
 выданы **показатели** **высшего**

Аманжол
 Председатель Государственной
 аттестационной комиссии
М.П. Қайыпқалиев Ректор
2007 года
 «14» апреля **2007**
 Регистрационный № **1566**



ДИПЛОМ

ЖБ 0741732

Осы диплом берілді Жерімұлов Ерман берілді.
Мұрағандық ұстаз мамандығы бойынша толық курс бітіріп шықты.

Мемлекеттік аттестаттау комиссиясының
20.06. жылы «РК» маусым айы шешімі
бойынша оған Ерт Кеңелудің
инженері



Ректор Агаев С. М.
Секретарь Т. Рашид
20.06. жылы «РК» маусым айы каласы
Тіркеу № 1330



ДИПЛОМ

ЖБ 0741732

Настоящий диплом выдан Жерімұлов Ерману
Мұрағандық ұстаз мамандығы бойынша толық курс бітіріп шықты.

Решением Государственной аттестационной
комиссии от «04» июня 20.06. года
ему (ей) присвоена квалификация
инженер по монтажу



Ректор Агаев С. М.
Секретарь Т. Рашид
20.06. года
Республиканский № 1330

Қазақстан Республикасы
ЖК «Абдраманов Е.И.»
қуәлігі №084



ЖК «Абдраманов Е.И.»
(Мекеме атауы)
Жүсіпбаев
(Тегі)
Ақарыс Нұрмаханұлы
(аты-жөні)
«К.Тасболатова» ЖШС ш. менге
(жауазымы)
«Болат Қалқан» ЖШС
оқу орталығы
(оқу орталығының атауы)



Өрт-техникалық минимум көлемінде өрт қауіпсіздігі бойынша білімін тексеріп, келесі нәтижелер жасалынды:

Отандық уақыты	Хаттаманың нө.	Қабылданып отырған бақылау бекеті	Қайырымдылық қоры	Келесі тексерілу күні
27.05.2025	084-СХ-84	Талшырған		26.05.2028



Қазақстан Республикасы
ЖК «Абдраманов Е.И.»
қуәлігі №085



ЖК «Абдраманов Е.И.»
(Мекеме атауы)
Омаров
(Тегі)
Қайрат Сұлтанбекович
(аты-жөні)
«К.Тасболатова» ЖШС күзетшісі
(жауазымы)
«Болат Қалқан» ЖШС
оқу орталығы
(оқу орталығының атауы)



Өрт-техникалық минимум көлемінде өрт қауіпсіздігі бойынша білімін тексеріп, келесі нәтижелер жасалынды:

Отандық уақыты	Хаттаманың нө.	Қабылданып отырған бақылау бекеті	Қайырымдылық қоры	Келесі тексерілу күні
27.05.2025	084-СХ-84	Талшырған		26.05.2028



Протокол заседания квалификационной комиссии по проверке знаний по пожарной безопасности в объеме пожарно-технического минимума

г. Сарыагаш

«27» мая 2025 года

В соответствии с приказом директора ИП «Абдраманов.Е.И.» от «08» мая 2025 года №083 квалификационная комиссия в составе:




Председатель: директор ИП «Абдраманов.Е.И.» Абдраманов Е.И. члены: руководитель курса Абдраманов Е.И. Зиябеков Г.К. и Керимкулов Е.К. «27» мая 2025 года приняла экзамен по пожарной безопасности в объеме пожарно – технического минимум и установили следующие результаты:


№ п/п	Фамилия, имя, отчество (при его наличии) обучающего	Должность	Организация (цех, участок)	Причина обучения	Отметка о проверке знаний (прошел, не прошел)	Подпись
1	2	3	4	5	6	7
1	Жүсіпбаев А.Н.	Заведующий хозяйством	ТОО «К.Тасболотова»	Заявка	Сдал	
2	Омаров К.С.	Охранник	ТОО «К.Тасболотова»	Заявка	Сдал	

Председатель комиссии:

Члены комиссии:

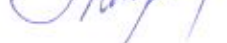

 Абдраманов Е.И.
 Зиябеков Г.К.
 Керимкулов Е.К.

«УТВЕРЖДАЮ»
Директор ТОО «Интеллектуальной
образовательной школы имени
«Күмісай Тасболатова»  Камбаров Р.А.



Памятка о мерах пожарной безопасности в служебных кабинетах и помещениях.

1. Ответственность за обеспечение пожарной безопасности несут сотрудники учебного заведения, которые обязаны:
 - 1) обеспечить в служебных кабинетах, секциях офисных залов, складских и вспомогательных помещениях противопожарный режим и постоянно контролировать его соблюдение всеми работниками;
 - 2) назначить ответственных за пожарную безопасность и организовать проведение инструктажа работников по противопожарной безопасности.
2. Ответственные за пожарную безопасность обязаны:
 - 1) Обеспечить в помещениях соблюдение мер противопожарной безопасности и требовать от работников их соблюдения;
 - 2) Соблюдать порядок осмотра помещений перед их закрытием.
3. Работники обязаны:
 - 1) содержать в чистоте и порядке свои рабочие места, не допуская в служебных кабинетах скопления легковоспламеняющегося мусора (использованная бумага, упаковочные материалы и другое);
 - 2) содержать мер противопожарной безопасности;
 - 3) не допускать нарушений пожарной безопасности со стороны посторонних лиц.
4. В служебных кабинетах и помещениях запрещается:
 - 1) хранить легковоспламеняющегося и горючие жидкости, огнеопасные материалы и вещества;
 - 2) курить, пользоваться открытым огнем;
 - 3) пользоваться электронагревательными приборами с открытыми спиралями или без автоматического отключения (кипятильники, электроплитки, утюги, электрочайники без автоматического отключения);
 - 4) загромождать проходы, выходы различными предметами и оборудованием;
 - 5) при уходе из служебных кабинетов (помещений) оставлять включенными освещение, компьютеры, копировально – множительную технику и другое электрооборудование (за исключением оборудования с круглосуточным режимом работы).

Примечание: памятка с указанием фамилии и инициалов работника, ответственного за пожарную безопасность, вывешивается в служебных кабинетах и помещениях на видных местах.

«УТВЕРЖДАЮ»
Директор ТОО «Интеллектуальной
образовательной школы имени
«Күмісай Тасболатова» Камбаров Р.А.



ИНСТРУКЦИЯ

По оказанию первой помощи пострадавшему

Первая помощь при различных травмах оказывается с использованием перевязочных материалов и лекарственных препаратов, находящаяся в аптечке первой помощи.

Аптечки первой помощи находятся:

- в кабинетах физики, химии, информатики, технологии;
- в слесарной и столярной мастерских;
- в спортивном зале;
- в актовом зале;
- в приемной ректора.

Содержание аптечки и назначение лекарственных препаратов

В аптечке первой помощи должны находиться:

1. Перевязочные материалы:
 - бинты;
 - вата;
 - индивидуальные перевязочные пакеты;
 - лейкопластырь;
 - пакеты со стерильными медицинскими салфетками.
2. Кровоостанавливающий жгут.
3. 5%-ный спиртовой раствор йода. *(Для обработка ран.)*
4. Перманганат калия или марганцовка. *(Для промывания желудка, обработка ран.)*
5. Пищевая сода. *(Для промывания желудка, обработки кожи при ожогах)*
6. Борный вазелин *(Для смазывания медицинских салфеток при закрытии проникающих ранений; для смазывания кожи.)*
7. Активированный уголь. *(Для лечения различных острых отравлений.)*
8. Борная кислота. *(Для промывания глаз, обработки кожи.)*
9. Нитроглицерин или валидол. *(При болях в сердце.)*
10. Анальгин, амидопирин. *(При различных болях, ранениях.)*

Перевязочный материал и лекарственные препараты следует периодически заменять и пополнять. Их количество должно соответствовать числу работающих и учащихся в данном подразделении.

1. При отравлении угарным газом необходимо:

- вынести пострадавшего на свежий воздух;
- поднести к носу ватку, смоченную нашатырным спиртом;
- при необходимости применить искусственное дыхание;
- после восстановления дыхания дать валериановых капель.

2. Ожог термический:

- смочить обожженное место спиртом или раствором соды;
- наложить марлю, смоченную в растворе марганцовокислого калия;
- забинтовать.

3. Ожог едкими щелочами:

- обильно смочить обожженное место нейтрализующим раствором соляной кислоты;
- смазать борным вазелином;
- наложить марлю или вату;
- забинтовать.

4. Ожог кислотами:

- обильно смочить обожженное место раствором соды;

- забинтовать.

5. При порезах необходимо:

- при порезах стеклом тщательно осмотреть рану, очистить ее;
- промыть рану дезинфицирующим раствором (например – фурацилином);
- обработать рану йодом;
- наложить повязку;
- при сильном кровотечении перевязать жгутом выше места пореза, наложить давящую повязку.

6. При ушибах:

- положить на место ушиба холодный компресс;
- забинтовать ушибленное место.

7. В случае поражения электрическим током необходимо:

7.1. Освободить пострадавшего от действия тока:

- отключить цепь с помощью рубильника или другого выключателя;
- перерубить или перерезать провода (каждый в отдельности) инструментом! кой из изолирующего материала;
- отбросить сухой палкой или доской оборвавшийся конец провода от пострадавшего;
- при невозможности выполнить вышеперечисленные пункты необходимо оттянуть пострадавшего от токоведущей части, взявшись за его одежду, если она сухая и отстает от тела.

При этом располагаться надо так, чтобы самому не оказаться под напряжением,

7.2. Вызвать скорую медицинскую помощь (103).

7.3. Оказать первую медицинскую помощь:

- уложить пострадавшего на подстилку;
- распусть пояс, расстегнуть одежду, создать приток свежего воздуха,
- дать нюхать нашатырный спирт;
- обрызгать лицо и шею холодной водой;
- растереть грудь и конечности спиртом;
- при необходимости делать искусственное дыхание и массаж сердца.

«УТВЕРЖДАЮ»
 Директор ТОО «Интеллектуальной образовательной школы имени «Кумисай Тасболатова»» **Камбаров Р.А.**



План действий администрации и работников в случае пожара.

Наименование действий	Порядок и последовательность действий	Исполнители
Вызов пожарной части	<u>1. Вызов и встреча пожарной части</u> При пожаре или задымлении необходимо немедленно вызвать пожарную часть по тел. «101» или «112». <i>Телефон находится в процедурном кабинете.</i>	Первый обнаруживший пожар или задымление
Встреча пожарной части	<u>2. Встреча пожарной части</u> <i>Место встречи - на подъезде к зданию школы. Встречающий обязан</i> проводить прибывшего начальника караула к месту пожара ближайшим путем и одновременно сообщить ему, где и что горит, угрожает ли детям опасность	Лицо, вызвавшее пожарную часть или представитель администрации школы
Эвакуация учащихся и персонала при пожаре	<u>2. Эвакуация опекаемых</u> При обнаружении пожара или задымления немедленно осуществляется оповещение опекаемых игры, принятие пищи. Всех опекаемых одевают и направляют к ближайшим эвакуационным выходам. Эвакуация производится согласно планов. <u>Эвакуация персонала</u> осуществляется согласно планов эвакуации для каждого служебного помещения.	Администрация Дежурный медработник, Сторож,
Сверка списочного состава с фактическим наличием эвакуированных из здания	<u>3. Сверка списочного состава с фактическим наличием эвакуированных из здания опекаемых и сотрудников</u> Все эвакуированные из здания опекаемые проверяются по спискам поименно, а сотрудники по списку штатного расписания. После сверки списочного состава опекаемых размещаются в соседнем здании.	Администрация Дежурный медработник, Сторож,
Тушение пожара персоналом до прибытия пожарной части	<u>4. Тушение пожара</u> Тушение пожара организуется и производится немедленно с момента его обнаружения всеми сотрудниками КГУ, не занятыми эвакуацией опекаемых. Для тушения используются все имеющиеся средства пожаротушения (огнетушители, вода и т.д.).	Группа пожаротушения. Все сотрудники не занятые эвакуацией

с. Жемисти

« 27 » 05 2025 г.

В соответствии с требованиями Правил пожарной безопасности Республики Казахстан и в целях организации работы противопожарной безопасности и усилению контроля соблюдения мер противопожарной безопасности

ПРИКАЗЫВАЮ:

1. Обеспечить организацию и проведение:

1.1. Рабочего процесса в структурных подразделениях с соблюдением норм пожарной безопасности и ответственности лиц, закреплённых за пожарную безопасность, противопожарное состояние, электробезопасность помещений.

1.2. Мероприятий в соответствии с утвержденными планами работы.

1.3. Пропускного и внутри объектового режима в соответствии с утверждёнными положением и инструкцией «О пропускном и внутри объектовом режиме» в зданиях и на территории предприятия.

1.4. Систем технического обеспечения пожарной безопасности и электробезопасности.

1.5. Санитарно – хозяйственной деятельности, соблюдения условий хранения материалов, уборки подсобных помещений в соответствии с утверждённым графиком.

2. Обеспечить выполнение Противопожарного режима, пожарной безопасности всеми сотрудниками, постоянными и временными работниками, стажерам.

С этой целью, запретить:

2.1. Курение, во всех помещениях и на территории организации в непредусмотренных для этого местах.

2.2. Разведение костров на территории организации и прилегающей к ней территории.

2.3. Пользоваться электроутюгами, электроплитами и другими электронагревательными приборами, не имеющими устройств тепловой защиты, без подставок из негорючих теплоизоляционных материалов, исключающих опасность возникновения пожара и вне специально выделенных помещений.

2.4. Пользоваться поврежденными розетками, рубильниками, другими электроустановками.

2.5. Хранить лакокрасочные изделия в помещениях структурных подразделений.

2.6. Размещать в помещениях взрывоопасные, горючие и легковоспламеняющиеся вещества, материалы, оборудование.

3. Обеспечить выполнение Противопожарного режима, Правил пожарной безопасности ответственными лицами, закреплёнными за пожарную безопасность, электрохозяйство, противопожарное состояние учебных и иных помещений.

3.1. Ответственным лицам за пожарную безопасность, при выполнении противопожарного режима руководствоваться пунктом Приказом №12 О назначении ответственных лиц за пожарную безопасность.

3.1.1. Ремонтные работы проводить только после согласования с руководством.

На все виды работ готовить соответствующие распорядительные документы (приказы).

3.1.2. Обеспечивать состояние электрохозяйства организации в соответствии с нормативными требованиями, регулярно проводить осмотр электро фонарями.

3.1.3. Иметь постоянно в наличии запасный комплект ключей от всех подсобных, подвальных помещений, обеспечить постоянный доступ к ключам работнику охраны, другому ответственному лицу, закреплённому приказом.

3.1.4. Обеспечить выполнение Правил пожарной безопасности и электробезопасности, осуществлять постоянный контроль за деятельностью ответственных лиц.

3.2. Ответственным лицам за противопожарное состояние при выполнении противопожарного режима руководствоваться Приказом «О назначении ответственных лиц за противопожарную безопасность».

3.2.1. Обеспечить регулярное проведение противопожарных инструктажей со всеми категориями работников и закрепление знаний в структурных подразделениях.

3.2.2. Обеспечить организацию и проведение объектовых учений по эвакуации постоянного и временного состава.

3.2.3. Обеспечить контроль за наличием в помещениях документации по пожарной безопасности и её реализации в текущей деятельности.

3.2.4. Повысить контроль к лицам, закреплёнными приказом в качестве ответственных за кабинеты, помещения, а также за проведение массовых мероприятий. Совместно с ответственными лицами за пожарную безопасность, ставить перед руководителем вопросы о запрещении проведения массовых мероприятий в случае нарушений нормативных требований к их проведению.

3.3. Ответственным лицам за проведение массовых мероприятий обеспечить место проведения перед началом мероприятия первичными средствами пожарной защиты, эвакуационными путями.

3.4. Ответственным лицам за противопожарное состояние закреплённых помещений обеспечивать наличие необходимых памяток, инструкций по пожарной безопасности, первичных средств пожарной защиты, поддерживать постоянный порядок в помещении, выдерживать условия хранения учебно – наглядных пособий, инвентаря, оборудования, соблюдать график уборки.

3.4.1. По окончании рабочего времени осмотреть помещения на предмет наличия пожароопасных предметов, проверить исправность электроустановок, закрыть все окна, выключить освещение.

3.4.2. Обесточивать оперативно электроустановки и бытовые электроприборы в помещениях, в которых по окончании рабочего времени отсутствует джержурный персонал, за исключением дежурного освещения. Другие электроустановки и электротехнические изделия (холодильные камеры и др.) оставлять под напряжением, если это обусловлено их функциональным назначением или предусмотрено требованиями инструкций по эксплуатации.

4. Обеспечить выполнение Противопожарного режима, Правил пожарной безопасности дежурными, сотрудниками ответственными за пожарную безопасность, ответственными за эвакуацию по этажам.

4.1. Дежурный в части пожарной безопасности обязан действовать согласно инструкции «О порядке действия дежурного в случае возникновения пожара».

4.2. В случае отсутствия руководителя или лица его замещающего, а также ответственных за пожарную безопасность и противопожарное состояние, в случае возникновения пожара, дежурный обеспечивает эвакуацию персонала, обеспечивает другие мероприятия в соответствии с Инструкцией дежурного.

4.3. Ответственному за пожарную безопасность включить в план работы беседы и

(задымление, запах гари и др.) обязать выполнить следующие действия:

- незамедлительно сообщить о случившемся по единому телефону пожарных и спасателей: «101», при этом необходимо назвать адрес, место возникновения пожара, свою фамилию – принять меры по эвакуации людей, тушению пожара и сохранности материальных ценностей;

- выполнить мероприятия, способствующие предотвращению развития пожара и задымления помещений.

6. Ответственным за пожарную безопасность и противопожарное состояние в структурных подразделениях не менее 2-х раз в год информировать коллектив на совещаниях, собраниях, заседаниях комиссии по ЧС и ПБ состоянии пожарной безопасности.

**Директор ТОО «Интеллектуальной
образовательной школы имени
«Күмісай Тасболатова»**



Камбаров Р.А.

ИП «Абдраманов Е.И.»

ИНН 780923300207, KZ629983TB0001442842, Филиал АО «Jusan Bank» в
г.Туркестан БИК TSESKZA

АКТ

приемки в эксплуатацию автоматической пожарной сигнализации

Сарыагашский район

« 20 » 08 2022 года

Комиссия, назначенная: Директором ИП «Абдраманов Е.И.»

в составе: Учредитель ТОО «Интеллектуальной образовательной школы имени «Күмісай Тасболатова» Тасболатова Жамила Илясовна;

Членов комиссии-представителей: Монтажная организация ИП «Абдраманов Е.И.» в лице директора Абдрамановы Е.И.

Пусконаладочная организация: ИП «Абдраманов Е.И.» в лице директора Абдрамановы Е.И.

Представители Государственного пожарного надзоре предусмотрены согласно Закону РК «О разрешениях и уведомлениях» от 16.05.2014 г. № 202-V произвела проверку выполненных работ и установила: Монтажной-наладочной (пусконаладочной) организацией предъявлена к приемке установленная пожарная сигнализация на объекте зданий ТОО «Интеллектуальной образовательной школы имени «Күмісай Тасболатова», расположенного по адресу: РК, Область Туркестан, район Сарыагаш, село Жемисти, улица Т.Толендиулы, д. №138

По проекту, разработанному: ИП «Абдраманов Е.И.»


Монтажные работы выполнены: ИП «Абдраманов Е.И.» с «10» 08 2022 г. по «20» 08 2022 года.

Пусконаладочные работы выполнены: ИП «Абдраманов Е.И.» «10» 08 2022 г. по «20» 08 2022 года выявленные в процессе комплексного опробования дефекты и недоделки устранены.

Заключение комиссии: Установку, прошедшую комплексное опробование, включая и пусконаладочные работы, считать принятой в эксплуатацию с «20» 08 2022 года с оценкой качества выполненных работ на хорошо.

Подписи сторон:

Заказчик:  Тасболатова Ж.И.

Подрядчик:  Абдраманов Е.И.



ИП «Абдраманов Е.И.»

ИНН 780923300207, KZ629983ТВ0001442842, Филиал АО «Jusan Bank» в
г.Туркестан БИК TSESKZA

АКТ

приемки в эксплуатацию автоматической пожарной сигнализации

Сарыагашский район

«16» апреля 2024 года

Комиссия, назначенная: Директором ИП «Абдраманов Е.И.»

в составе: Учредитель ТОО «Интеллектуальной образовательной школы имени «Күмісай Тасболатова» Тасболатова Жамила Илясовна;

Членов комиссии-представителей: Монтажная организация ИП «Абдраманов Е.И.» в лице директора Абдрамановы Е.И.

Пусконаладочная организация: ИП «Абдраманов Е.И.» в лице директора Абдрамановы Е.И.

Представители Государственного пожарного надзоре предусмотрены согласно Закону РК «О разрешениях и уведомлениях» от 16.05.2014 г. № 202-V произвела проверку выполненных работ и установила: Монтажной-наладочной (пусконаладочной) организацией предъявлена к приемке установленная пожарная сигнализация на объекте зданий ТОО «Интеллектуальной образовательной школы имени «Күмісай Тасболатова», расположенного по адресу: РК, Область Туркестан, район Сарыагаш, село Жемисти, улица Т.Толендиулы, д. №138

По проекту, разработанному: ИП «Абдраманов Е.И.»

Монтажные работы выполненные: ИП «Абдраманов Е.И.» с «09» апреля 2024 года по «16» апреля 2024 года.

Пусконаладочные работы выполненные: ИП «Абдраманов Е.И.» с «09» апреля 2024 года по «16» апреля 2024 года выявленные в процессе комплексного опробования дефекты и недоделки устранены.

Заключение комиссии: Установку, прошедшую комплексное опробование, включая и пусконаладочные работы, считать принятой в эксплуатацию с «16» апреля 2024 года с оценкой качества выполненных работ на хорошо.

Подписи сторон:


Заказчик:



АТЫНДА
ЭКОНОМ
БІЛІМ БЕРУ
МЕКТЕБІ

Тасболатова Ж.И.

Подрядчик:



АБДРАМАНОВ Е.И.

Абдраманов Е.И.

Индивидуальный предприниматель Абдраманов Е.И.
ИП № KZ39TWQ01523311 от 21.07.2021 г.



Заказчик: Ж.И. Тасболатова

Рабочий проект

По установке пожарной сигнализации на объекте

ТОО «Интеллектуальная образовательная школа имени

«Кумісай Тасболатова»

Область Туркестан, район Сарыагаш, село Жемисти,

улица Т. Толендиулы, дом №138

Директор ИП




E. Abdramanov

Е.И. Абдраманов

район Сарыагаш 2022 года

позиция	Наименование и техническая характеристика	Тип, марка обозначение документа	Код оборудования, материала	Завод-изготовитель	Ед.изм.	Количество	Масса	примечание
1	2	3	4	5	6	7	8	9
№	Спецификация пожарной сигнализации							
1	Прибор	Гранит-16				1		
2	Извещатель пожарной дымовой	ИПР 212-41 М			шт	78		
3	Извещатель тепловой	103-А5			шт	-		
4	Извещатель звуковой	ЛД-96			шт	4		
5	Извещатель ручноу	ИПР			шт	4		
6	Табло	«ВЫХОД»			шт	10		
7	Кабель КСПВ 2x0,5	КСПВ			м	1000		
8	Кабель канал	15x10			м	580		

ТОО «Интеллектуальная образовательная школа имени «Кумісай Тасболатова»						
Изм. кол	лист	подпись	дата	стадия	лист	листов
ГИП						
Разраб						
Исполнил						
Проверил						
				Схема пожарной сигнализации		

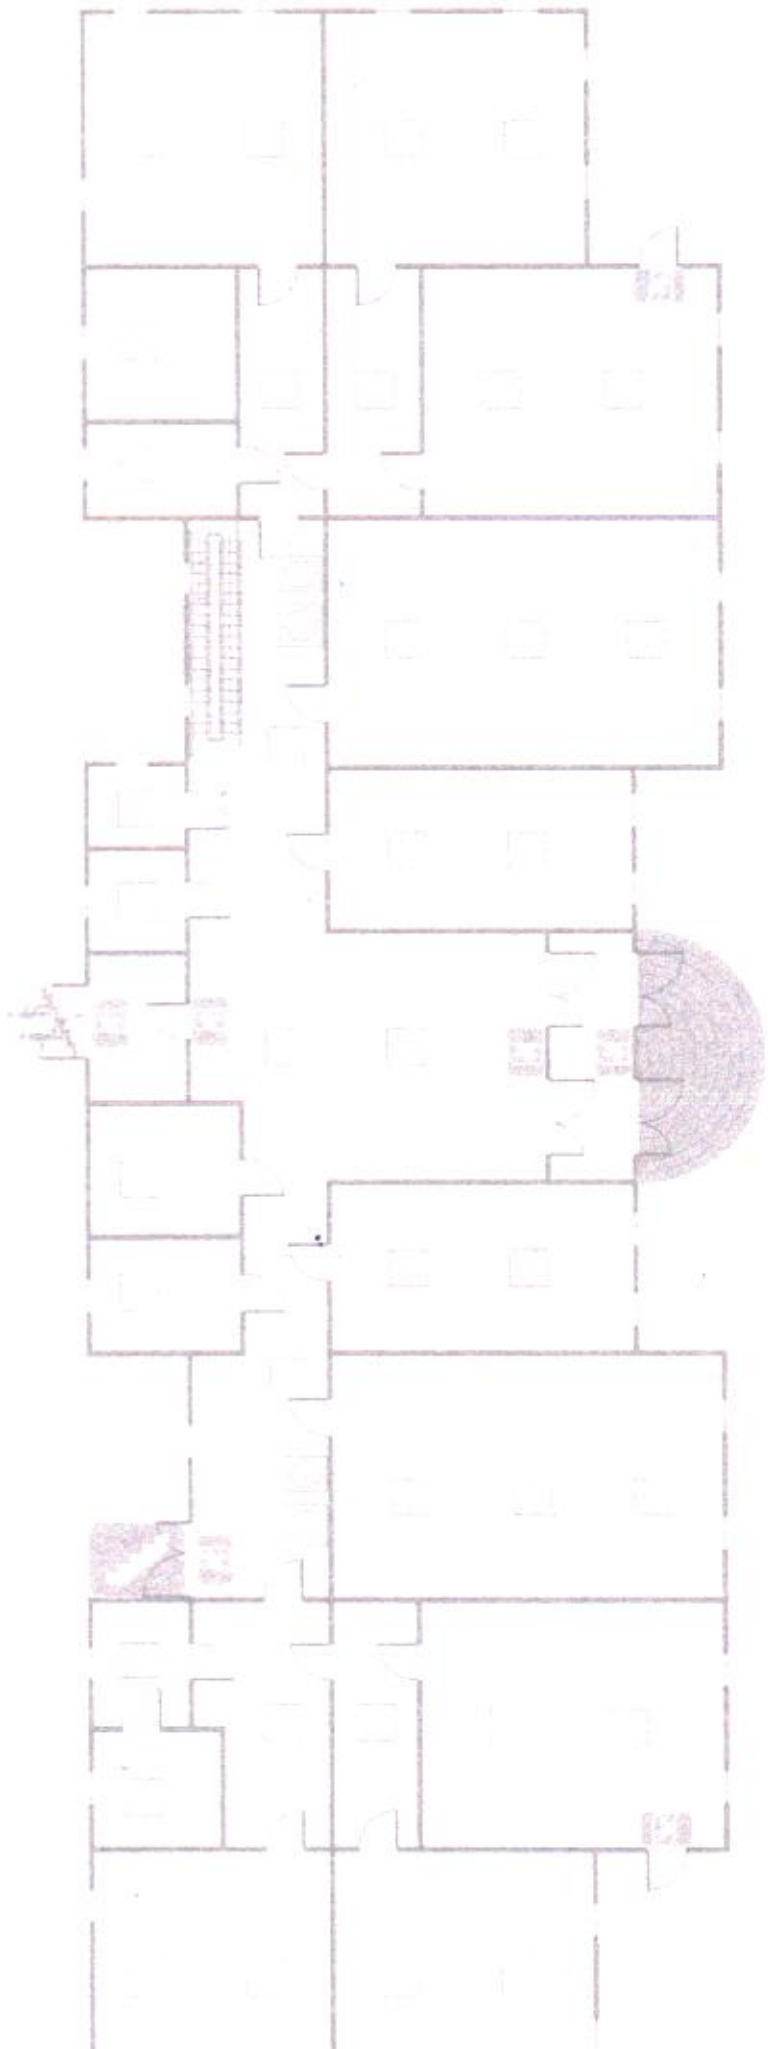

«Искан Тасболатаева» Интеллектуалды білім
 ініциативасының ЖШС-ның «А» ғимаратының
 1-ші қабатындағы автоматты өрт
 дабылқалқыптарының
 орнына қолдану сызбасы

Шартты белгілер:

Түтін детекторы


Дабыл түймесі

Дабыл шығарушы құрал

Қабылдаулы басқару құрылғысы

ШЫҒУ БЕЛГІСІ (ВЫХОД)



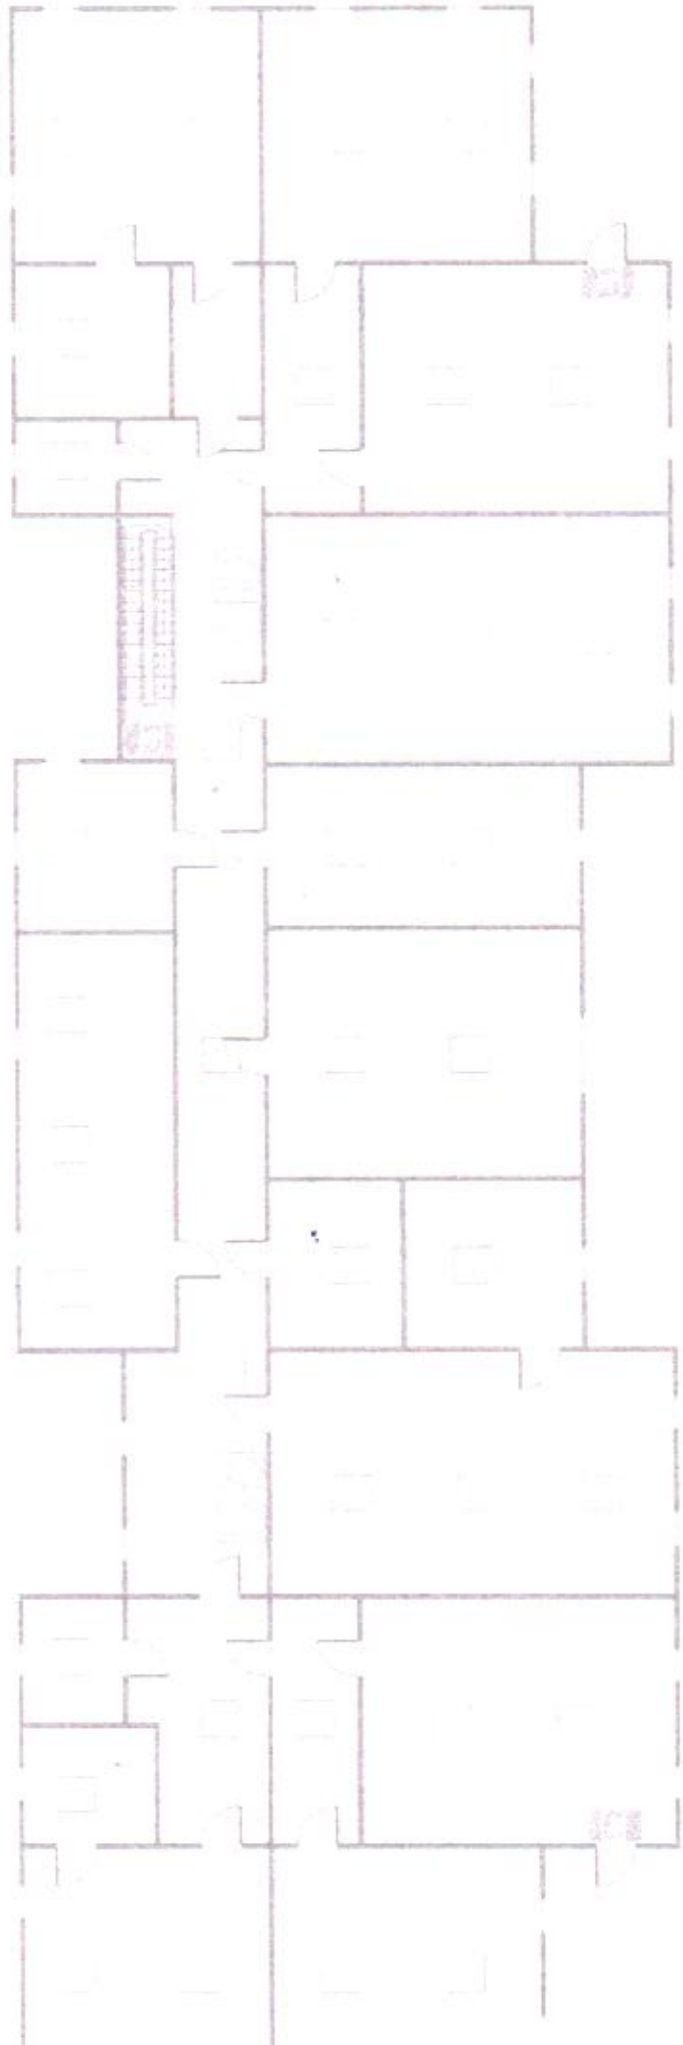

«Ақсай Тасболатова» Интеллектуалды білім
 іні мектебі» ЖШС-ның «А» ғимаратының
 2-ші қабатындағы автоматты өрт
 қауіпсіздік жабдықтарының
 орналасу сызбасы

Шар тәрізді белгілер:

Түтін детекторы

Дабыл түймесі

Дыбыс шығарушы құрал

Қабылдаулы басқару құрылғысы

ШЫҒУ БЕЛГІСІ (ВЫХОД)



Индивидуальный предприниматель Абдраманов Е.И.
ИП № KZ39TWQ01523311 от 21.07.2021 г.



Заказчик: Ж.И. Тасболатова

Рабочий проект

По установке пожарной сигнализации на объекте

ТОО «Интеллектуальная образовательная школа имени

«Кумисай Тасболатова»

Область Туркестан, район Сарыагаш, село Жемисти,

улица Т. Толендиулы, дом №138


Директор ИП



Е.И. Абдраманов

район Сарыагаш 2024 года

«Күмісай Тасболтаева» Интеллектуалды білім
беретін мектебі» ЖШС-ның «Б» ғимаратының
1-ші қабатындағы автоматты өрт
дабылқакқыштарының
орналасу сызбасы

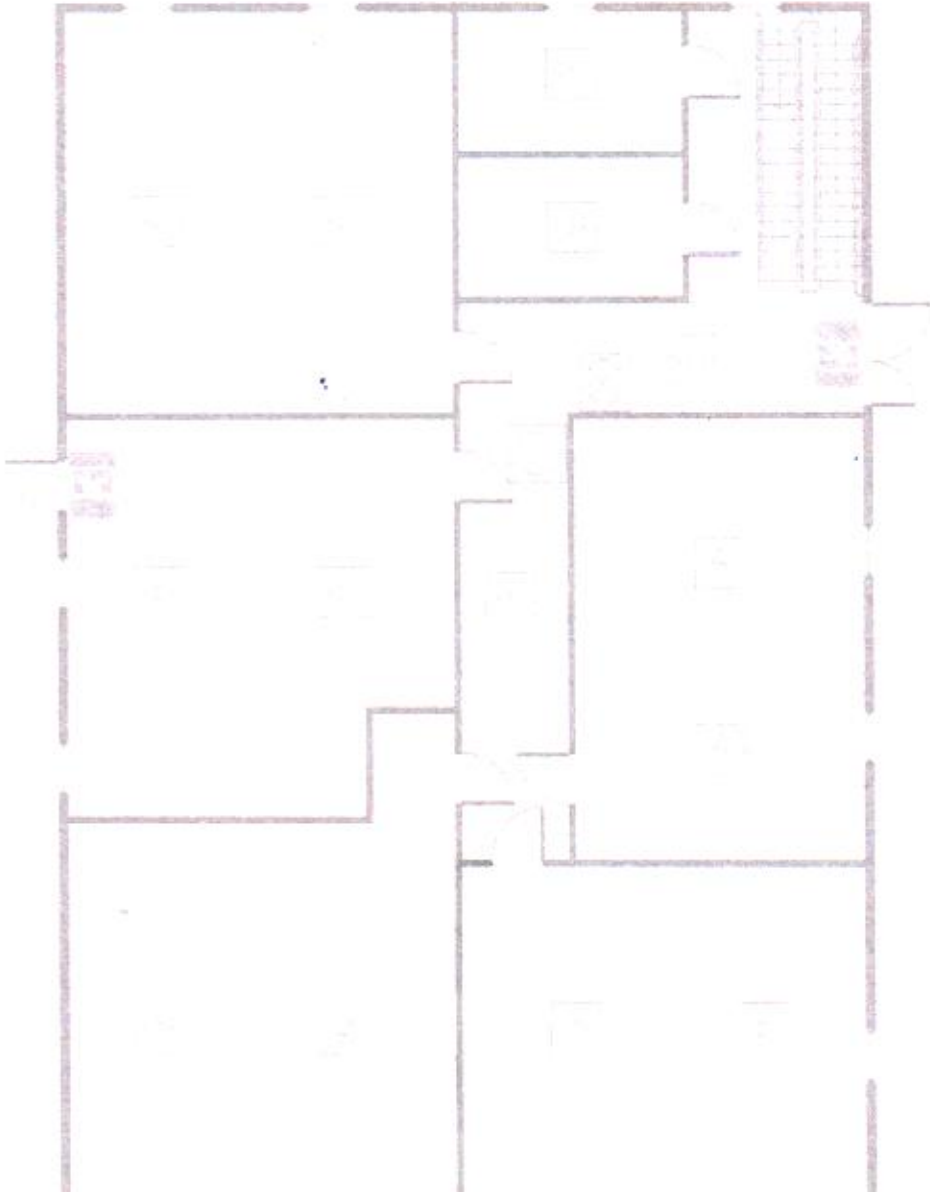

Шартты белгілер:

Түгін детекторы


Дабыл түймесі

Дыбыс шығарушы құрал

Қабылдауды басқару құрылғысы


ШЫҒУ БЕЛГІСІ (ВЫХОД)

«Күмісай Тасболатова» Интеллектуалды білім
беретін мектебі» ЖШС-ның «Б» ғимаратының
2-ші қабатындағы автоматты өрт
дабылқаққыштарының
орналасу сызбасы

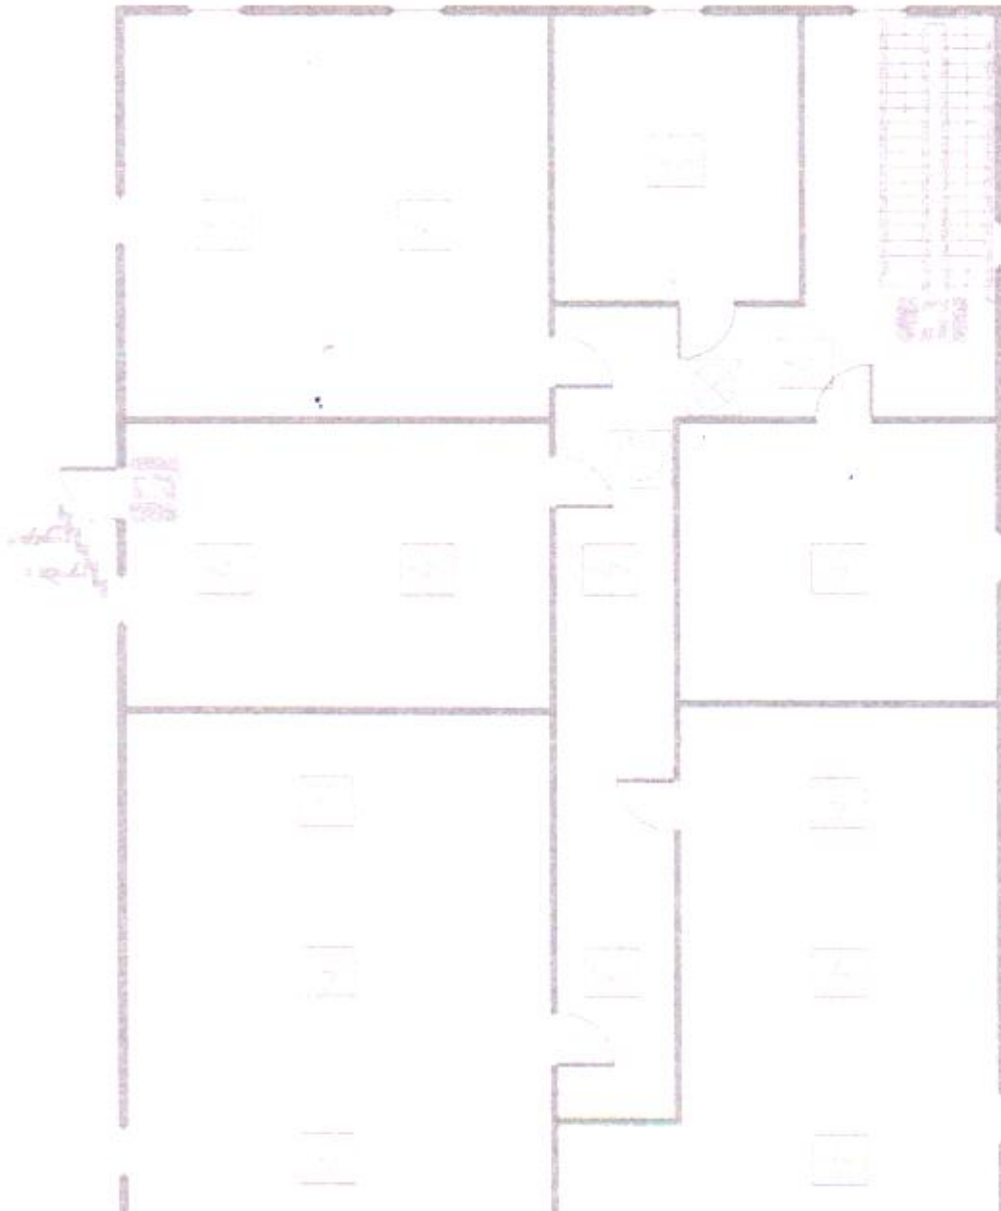


«Күмісай Тасболатова» Интеллектуалды білім
беретін мектебі» ЖШС-ның «Б» ғимаратының
3-ші қабатындағы автоматты өрт

дабылқакқыштарының
орналасу сызбасы

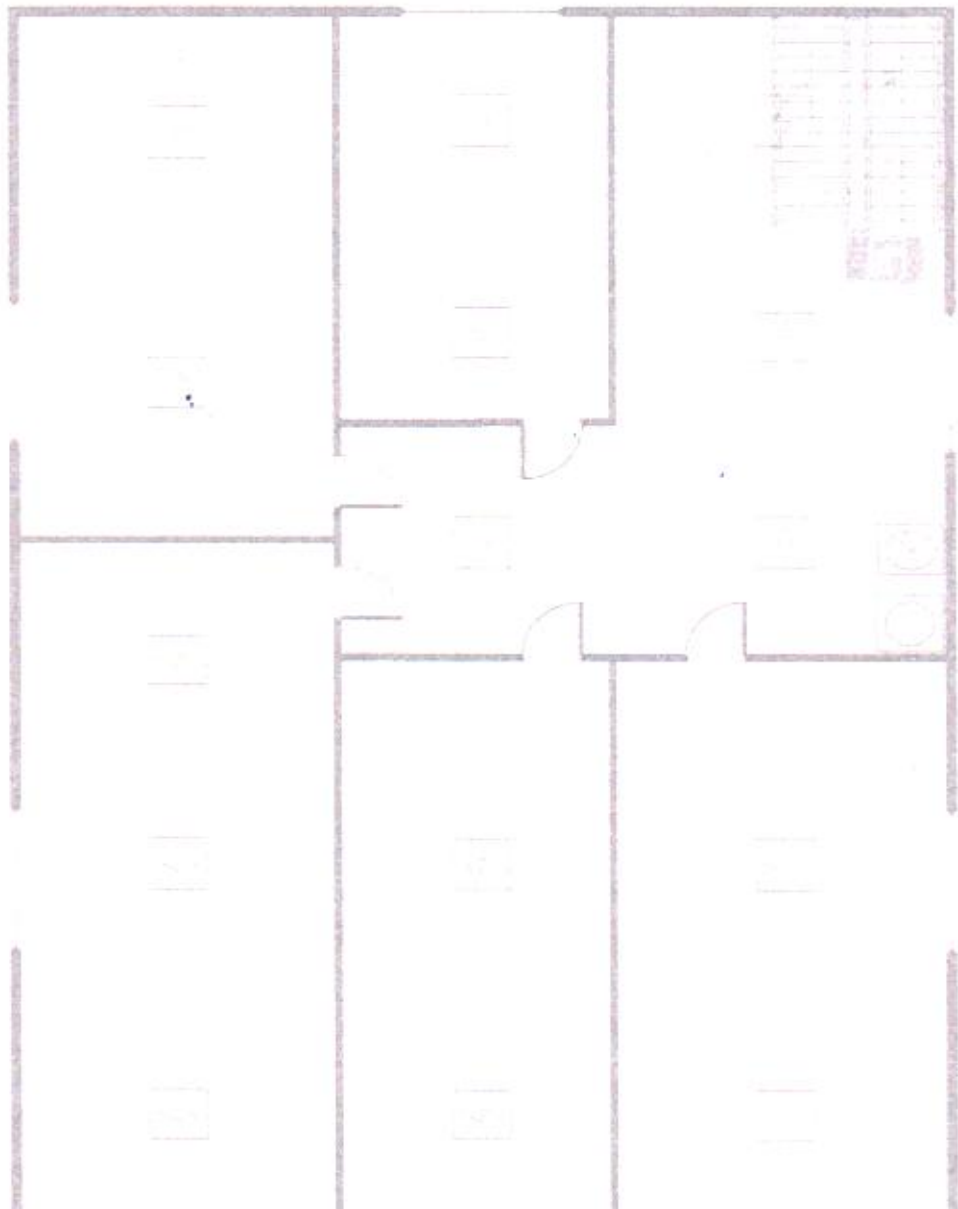

«Күмісай Тасболатова» Интеллектуалды білім беретін мектебі» ЖШС-ның «В» ғимаратының I-ші қабатындағы автоматты өрт лабылаққыштарының орналасу сызбасы

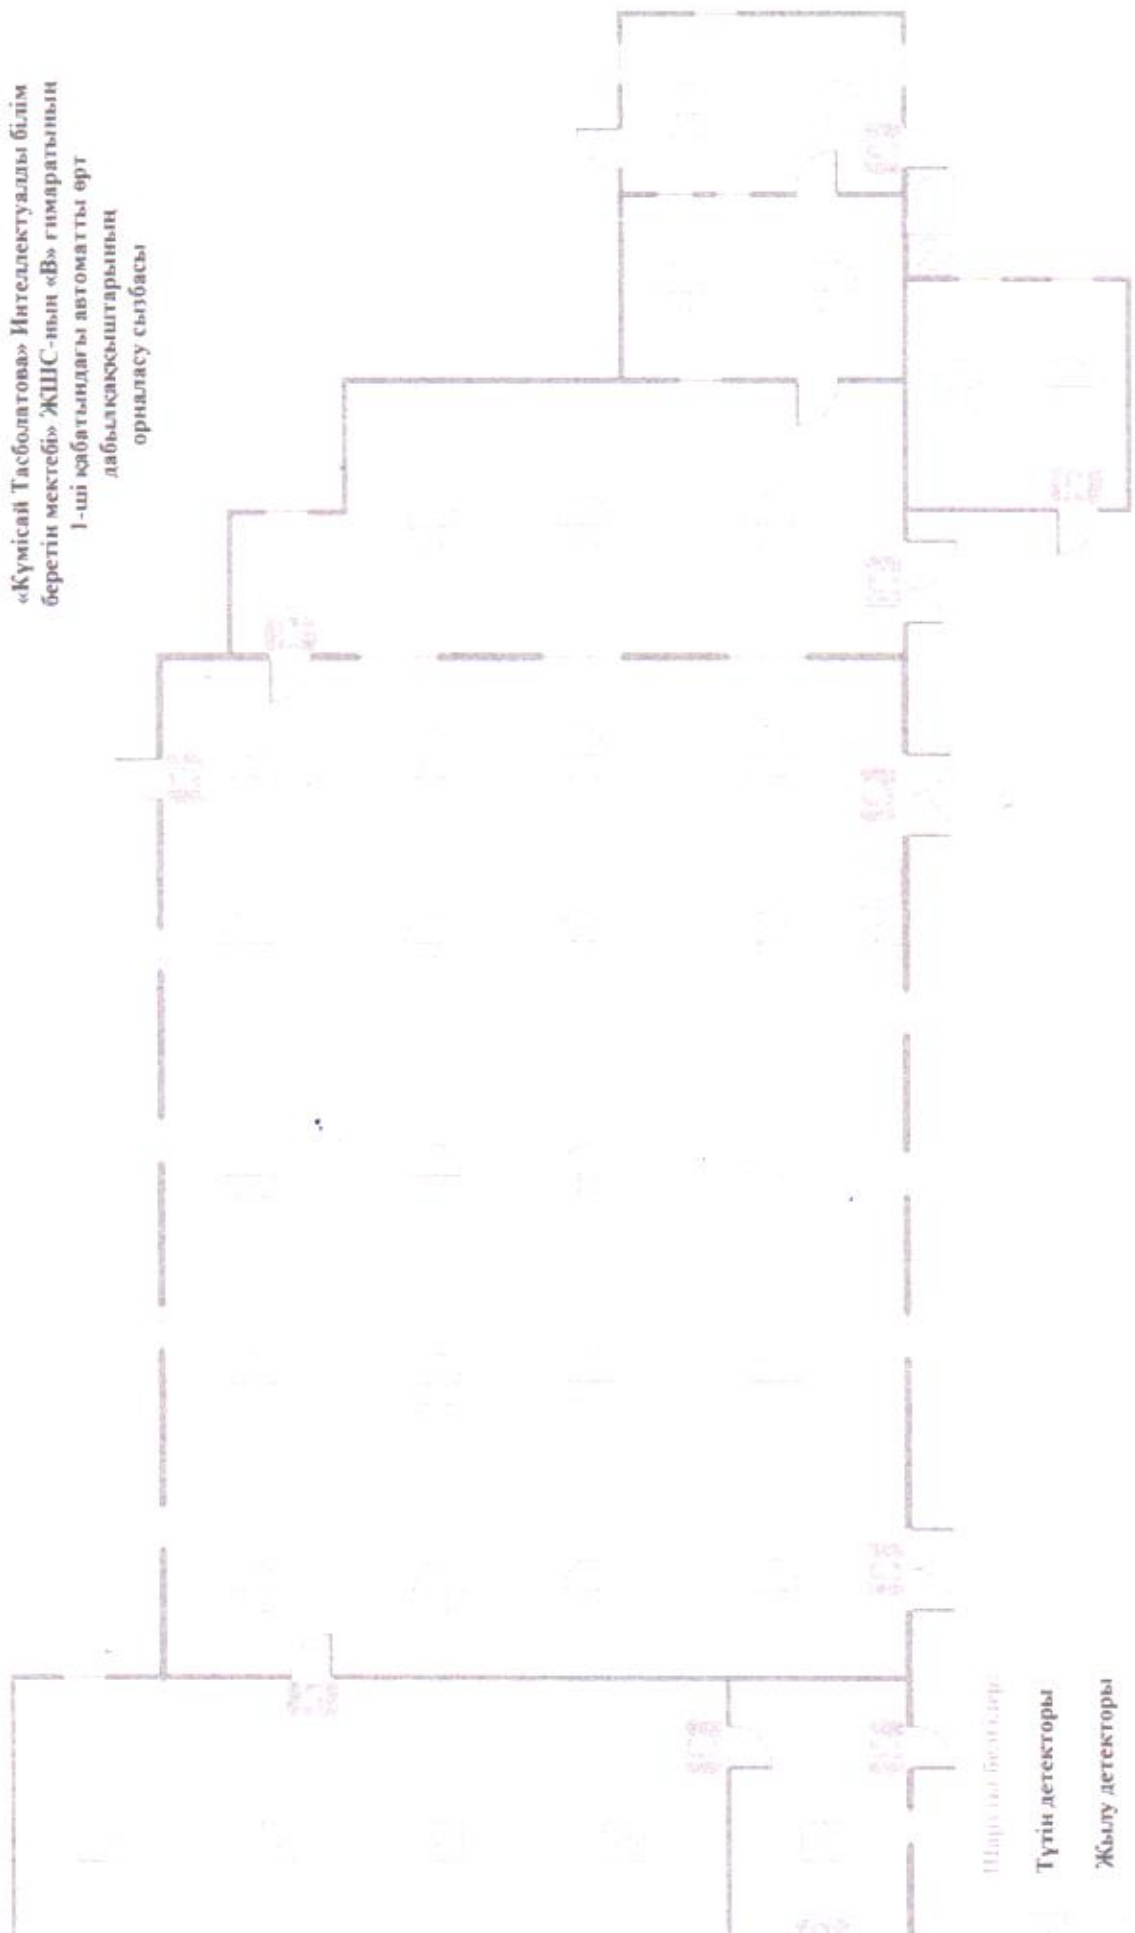

Шартты белгілер:

Түтін детекторы

Жылу детекторы


Дабыл түймесі

Дыбыс шығарушы құрал

Қабылдауды басқару құрылғысы

ШЫГУ БЕЛГІСІ (ВЫХОД)

«Күмісай Тасболатова» Интеллектуалды білім
беретін мектебі» ЖШС-ның «В» ғимаратының
2-ші кабатындағы автоматты өрт
дабылқакқаштарының
орналасу сызбасы

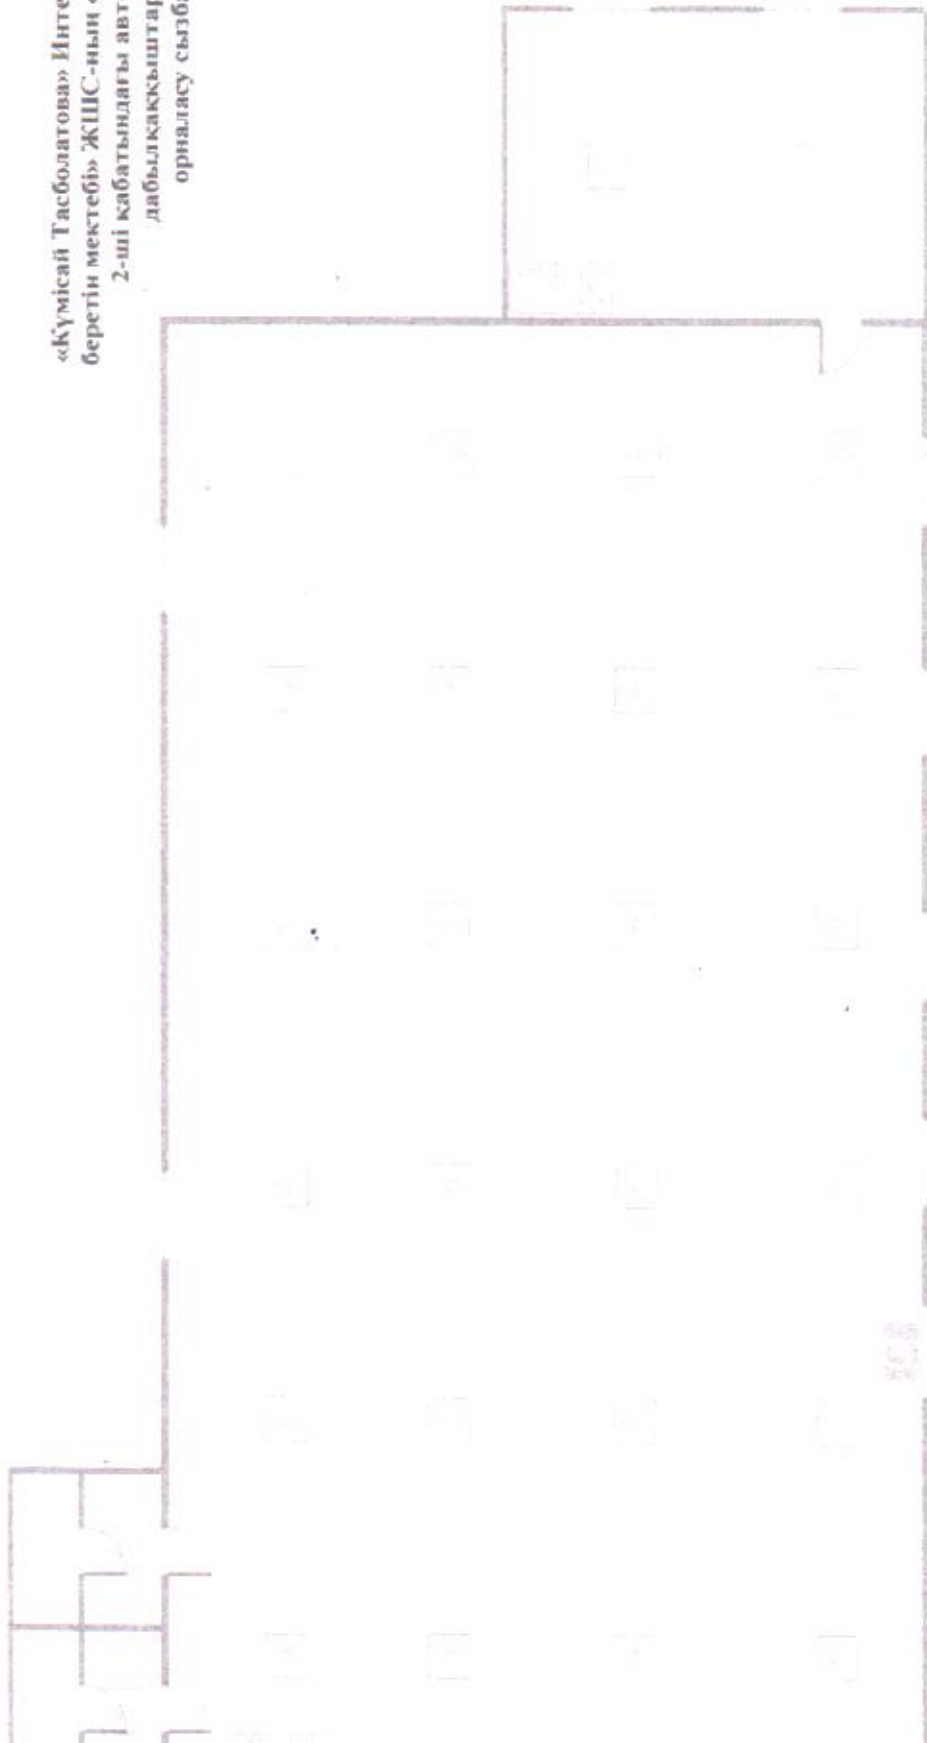

Шартты белгілер:

Түтін детекторы

Жылу детекторы


Дабыл түймесі

Дыбыс шығарушы құрал

Қабылдаулы басқару құрылғысы

ШЫГУ БЕЛГІСІ (ВЫХОД)

«Күмісай Тасболатова» Интеллектуалды білім
беретін мектебі» ЖШС-ның «С» ғимаратындағы
автоматты өрт дабылқакқыштарының
орналасу сызбасы

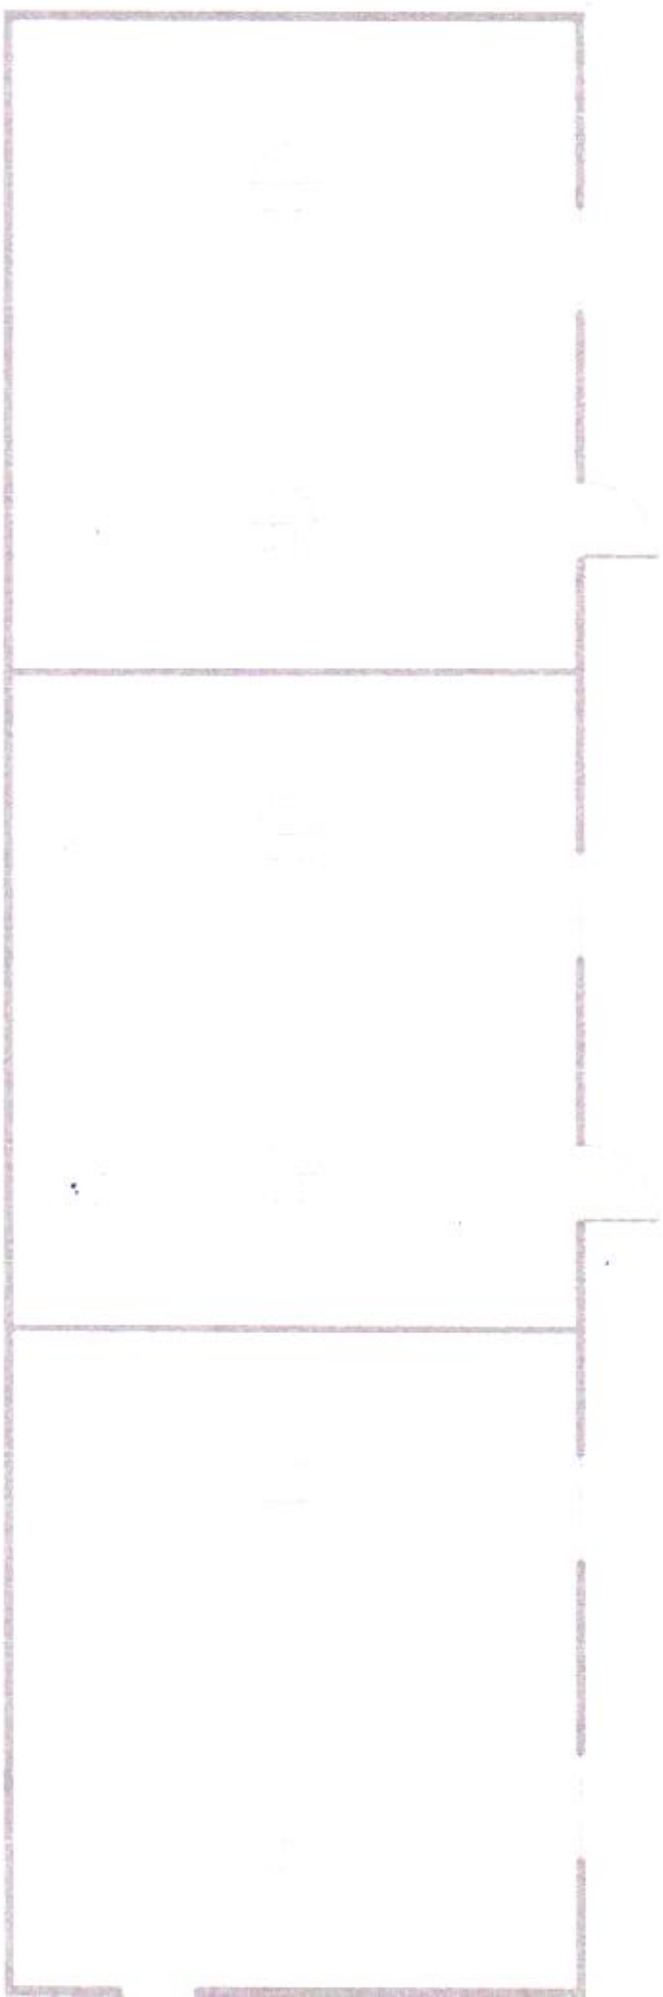

Шартты белгілер:

Түтін детекторы

Жылу детекторы

Дабыл түймесі

Дыбыс шығарушы құрал

Қабылдауды басқару құрылғысы

ШЫҒУ БЕЛГІСІ (ВЫХОД)



Сарыагашский район

«26» мая 2025 года

Директор ТОО «Интеллектуальной образовательной школы имени «Күмісай Тасболатова» Камбаров Рахымжан Алишевич, действующий на основании приказа, именуемое в дальнейшем «Заказчик», с одной стороны и, ИП «Абдраманов Е.И.» в лице директора Абдраманов Е.И., действующего на основании Талона ИП № KZ39TQW01523311 именуемое в дальнейшем «Подрядчик», с другой стороны, далее вместе именуемые «Стороны» а по отдельности «Сторона», заключили между собой настоящий договор:

- По техническому обслуживанию пожарной сигнализаций и речевого оповещения Рокот-3;
- По обработке огнезащитным составом деревянных конструкций чердачных помещений;
- По определению качества огнезащитной обработки деревянных конструкций;
- По замеру сопротивление изоляции кабелей и электропроводки, замер сопротивление контура заземления;
- По обучению пожарной безопасности в объеме пожарно-технического минимума;

1. Предмет договора

1.1. Подрядчик обязуется выполнить по заданию Заказчика работы (далее – Работы) осуществить поставку запасных частей, комплектующих, аксессуаров и расходных, а Заказчик обязуется принять и оплатить Работы в размере и в порядке, установленными разделом 3 настоящего Договора.

1.2. Срок выполнения Работ составляет 15 календарных дней со дня поступления 50 % предварительной оплаты, Подрядчик имеет право выполнить Работы досрочно.

1.3. Работа считается выполненной после подписания Акта приема - передачи выполненных работ Заказчиком или его уполномоченным представителем.

2. Права и обязанности сторон

2.1. Подрядчик обязан:

2.1.1. Выполнить Работы с надлежащим качеством, с учетом норм и требований действующего законодательства РК.

2.1.2. Выполнить Работы в срок, указанный в пункте 1.3. настоящего договора.

2.1.3. Передать результат Работы Заказчику, по Акту приема - передачи выполненных работ.

2.1.4. Безвозмездно исправить по требованию Заказчика все выявленные недостатки, если в процессе выполнения Работ Подрядчик допустил отступление от условий Договора, ухудшившее качество Работы, в течение 3 (трех) календарных дней.

2.1.5. При выполнении Работ использовать материалы надлежащего качества, соответствующие действующим в Республике Казахстан ГОСТам и/или СНИПам.

2.1.6. Соблюдать требования охраны труда, техники безопасности, пожарной безопасности, предусмотренные действующим законодательством РК;

2.1.7. По требованию Заказчика предоставить документы, подтверждающие качество применяемых для выполнения Работ материалов, инструментов и оборудования;

2.1.8. Возмещать Заказчику ущерб, причиненный ему по вине работников Подрядчика;

2.1.9. При выполнении Работ по настоящему договору согласовывать с Заказчиком используемые материалы.

2.1.10. Использовать квалифицированных и профессиональных специалистов для выполнения Работ по настоящему договору;

2.1.11. Возвратить Заказчику аванс в течение 3 (трех) банковских дней после получения уведомления о расторжении Договора на основании пункта 2.4.6.

2.1.12. Подрядчик обязуется письменно согласовывать с Заказчиком привлечение субподрядчиков к выполнению Работ по Договору;

2.2. Подрядчик имеет право:

2.2.1. Требовать от Заказчика оплаты выполненных Работ в соответствии с условиями настоящего договора;

2.2.2. Письменно предупредив Заказчика приостановить выполнение Работ, если их продолжение может привести к нежелательным для Заказчика последствиям.

2.3. Заказчик обязан:

2.3.1. Обеспечить Доступ персоналу Подрядчика на объект для производства Работ.

2.3.2. В течении 3 (трех) дней после получения от Подрядчика извещения об окончании Работ либо по истечении срока, указанного в п. 1.3. настоящего договора, осмотреть и принять результат Работ, при обнаружении отступлений от Договора, ухудшающих результат Работ, или иных недостатков в Работах немедленно заявить об этом Подрядчику.

2.3.3. Оплатить стоимость выполненных Работ в порядке указанном в п.3 настоящего договора.

2.4. Заказчик имеет право:

2.4.1. Поручить Подрядчику выполнение дополнительных Работ на объекте за отдельную плату по предварительно заключенному дополнительному соглашению к настоящему договору.

2.4.2. Во всякое время проверять ход и качество Работы, выполняемой Подрядчиком, не вмешиваясь в его деятельность.

2.4.3. За счёт Подрядчика привлечь третье лицо для устранения дефектов и недостатков в Работах Подрядчика, если последний, в нарушение пункта 2.1.4. настоящего договора не исправил в оговорённые с Заказчиком сроки выявленные дефекты.

2.4.4. Отказаться от исполнения настоящего договора в любое время до подписания Акта приема - передачи выполненных работ, уплатив Подрядчику часть установленной цены пропорционально части оказанных выполненных Работ, выполненной до получения извещения об отказе Заказчика от исполнения настоящего договора.

2.4.5. Отказаться от приёмки Работ и расторгнуть Договор в одностороннем порядке, направив Подрядчику уведомление за 7 (семь) календарных дней до начала работ.

2.4.6. Расторгнуть настоящий договор если Подрядчик не приступит к выполнению Работ в соответствии с пунктом 9.2.1. настоящего договора.

3. Цена договора и порядок расчетов:

3.1. Общая стоимость Работ составляет **350 000 (триста пятьдесят тысяч) тенге**, и включает все расходы Подрядчика, связанные с исполнением договорных обязательств, в том числе стоимость Работ, стоимость предоставляемого Подрядчиком для выполнения Работ материального обеспечения Работ материалами, включая детали и конструкции, а также оборудованием, транспортные расходы, расходы по разгрузочно-погрузочным работам, расходы по оформлению необходимой документации к Договору.

3.2. Заказчик производит оплату Подрядчику в следующем порядке:

350 000 (триста пятьдесят тысяч) тенге оплачивается Заказчиком в течении 7 (семи) банковских дней после подписания Акта приема - передачи работ/оказанных услуг Заказчиком или его уполномоченным представителем.

3.3. Оплата Заказчиком осуществляется путем перечисления средств на расчетный счет Подрядчика, указанный в настоящем договоре.

3.4. Цена указанная в п.3.1. Договора не облагается налогом на добавленную стоимость.

4. Гарантии

4.1. Подрядчик гарантирует, что материалы высокого качества и соответствуют все нормам и требованиям, действующим в Республике Казахстан.

4.2. Подрядчик гарантирует качество использованных материалов и выполненных работ по настоящему Договору. Гарантийный срок составляет 12 месяцев, с даты подписания Заказчиком Акта приема передачи.

4.3. В случае возникновения или обнаружения Заказчиком в течении гарантийного срока неполадок, поломок, скрытых недостатков и т.д., в процессе его эксплуатации (нормальный износ), Подрядчик обязан устранить их в разумный срок, согласованный сторонами с даты получения от Заказчика письменного требования, при этом течение гарантийного срока возобновляется.

4.4. Подрядчик гарантирует, что обладает всеми необходимыми разрешительными документами для проведения Работ.

5. Ответственность сторон

- 5.1. За нарушение сроков выполнения Работ (п.1.3.) и других обязательств по Договору, Подрядчик выплачивает Заказчику пеню в размере 0,5% от общей стоимости Работ по Договору, за каждый день просрочки, но не более 5%.
- 5.2. Подрядчик несет ответственность за качество выполненных Работ. В противном случае Подрядчик возмещает Заказчику все причиненные убытки в полном объеме за свой счет.
- 5.3. Привлечение Подрядчиком третьих лиц для выполнения Работ по настоящему договору осуществляется по согласованию с Заказчиком силами и за счет Подрядчика. Ответственность за качество и сроки выполнения Работ третьих лиц перед Заказчиком несет в полном объеме Подрядчик.
- 5.4. Подрядчик несет персональную ответственность за несоблюдение техники безопасности пожарной безопасности, охране окружающей среды в процессе выполнения Работ, в соответствии с действующим законодательством Республики Казахстан.
- 5.5. Подрядчик несет персональную ответственность за весь риск, связанный с причинением им вреда имуществу Заказчика, имуществу, жизни и/или здоровью работников, а также третьих лиц.
- 5.6. Меры ответственности Сторон, не предусмотренные в настоящем договоре, применяются в соответствии с нормами действующего гражданского законодательства Республики Казахстан.

6. Форс – Мажор

- 6.1. Стороны освобождаются от ответственности за частичное или полное невыполнение обязательств по настоящему договору, если это неисполнение явилось следствием непреодолимой силы, а именно: пожара, наводнения, землетрясения, эпидемии, военных действий при условиях, что данное обстоятельство по настоящему договору. При наступлении форс-мажорных обстоятельств исполнение обязательств по Договору отодвигается на период в течении которого такие обстоятельства будут действовать, либо Договор может быть расторгнут.
- 6.2. Сторона, попавшая под влияние форс-мажорных обстоятельств обязана письменно уведомить об этом другую сторону не позднее пяти календарных дней со дня наступления таких обстоятельств. Данные обстоятельства должны быть подтверждены Торгово-промышленной палатой Республики Казахстан.
- 6.3. Не уведомление или не своевременное уведомление о наступлении форс-мажорных обстоятельств не дают право ссылаться на наступление таких обстоятельств, при невозможности выполнить свои обязательства по Договору.
- 6.4. Сторона, лишенная права ссылаться на наступление форс-мажорных обстоятельств, несет ответственность в соответствии с действующим законодательством.
- 6.5. Если форс-мажорные обстоятельства будут длиться подряд более тридцати календарных дней, любая из сторон по Договору имеет право расторгнуть настоящий договор, письменно уведомив другую сторону с последующим осуществлением сторонами взаиморасчетов.

7. Порядок разрешения споров

- 7.1. Все споры, возникающие из настоящего договора, или в связи с ним, подлежат урегулированию путем переговоров, в случае невозможности разрешения споров путем переговоров, все споры и разногласия между сторонами рассматриваются в порядке, установленном действующим законодательством Республики Казахстан.

8. Срок действия договора

- 8.1. Договор вступает в силу со дня подписания его сторонами и действителен до момента полного исполнения Сторонами своих обязательств по настоящему договору, а в части взаиморасчётов до их полного завершения.

9. Расторжение договора

- 9.1. Стороны вправе досрочно расторгнуть настоящий договор в случаях, предусмотренных законодательством Республики Казахстан, условиями настоящего договора и по соглашению Сторон.
- 9.2. Заказчик вправе досрочно расторгнуть настоящий договор в случаях:

- 9.2.1. задержки Подрядчиком сроков выполнения Работ, указанных в настоящем договоре, более чем на 3 (три) календарных дня с даты начала выполнения Работ, указанной в п.1.3. раздела 1 настоящего договора;
- 9.2.2. несоблюдения Подрядчиком требований к качеству выполненных Работ;
- 9.2.3. отсутствия необходимости в дальнейшем выполнении Подрядчиком Работ по настоящему договору;
- 9.2.4. наступления иных обстоятельств, влекущих ненадлежащее исполнение Подрядчиком обязательств по настоящему договору.
- 9.3. Подрядчик вправе досрочно расторгнуть настоящий договор в случае нарушения Заказчиком сроков оплаты выполненных Работ более чем на 2 (два) месяца, при наличии подписанных актов приемки выполненных работ.
- 9.4. В случае расторжения настоящего договора Сторона, инициирующая такое расторжение, обязана письменно уведомить другую Сторону за 7 (семь) календарных дней до предполагаемой даты расторжения настоящего договора, после чего настоящий договор считается расторгнутым. При этом Стороны производят взаиморасчет за документально подтвержденный объем фактически выполненных Работ по настоящему договору за период, предшествующий дате расторжения настоящего договора.
- 9.5. В случае расторжения настоящего договора по вине Подрядчика, Заказчик оплачивает Подрядчику фактически выполненные на дату расторжения настоящего договора Работы, за вычетом убытков, причиненных Заказчику ненадлежащим исполнением обязательств по настоящему договору.

10. Заключительные положения

- 10.1. Настоящий договор вступает в силу с даты подписания обеими сторонами и действует до полного исполнения Сторонами своих обязательств.
- 10.2. Любые изменения и дополнения к настоящему договору действительны лишь при условии, что они совершены в письменной форме, и подписаны уполномоченными представителями обеих Сторон.
- 10.4. Настоящий договор составлен на русском языке, в двух экземплярах, имеющих одинаковую юридическую силу, по одной каждой из сторон.
- 10.5. Во всем, что не предусмотрено настоящим договором, стороны руководствуются действующим законодательством Республики Казахстан.

11. Юридические адреса, банковские реквизиты и реквизиты сторон

Заказчик:

ТОО «Интеллектуальная образовательная школа имени «Күмісай Тасболатова»
РК, Область Туркестан, район Сарыагаш, село Жемисти, улица Т.Толендиулы, д. №138;
БИН 210840018084
ИИК KZ879983ТВ0001420761
Банк Бенефициара –
АО «Jusan Bank»
БИК банка TSESKZKA
Кбе 17
Телефон: +7/771/275-05-55



Камбаров Р.А.

Подрядчик:

ИП «Абдраманов Е.И.»
РК, Туркестанская область, г. Сарыагаш,
ул. Айтеке би, №78А.
ИИН 780923300207
ИИК KZ629983ТВ0001442842
Банк Бенефициара – Туркестанский филиал
АО «Jusan Bank»
БИК банка TSESKZKA
Кбе 19
Телефон: +7/702/ 710-45-17,
+7/705/ 103-13-13



Абдраманов Е.И.